
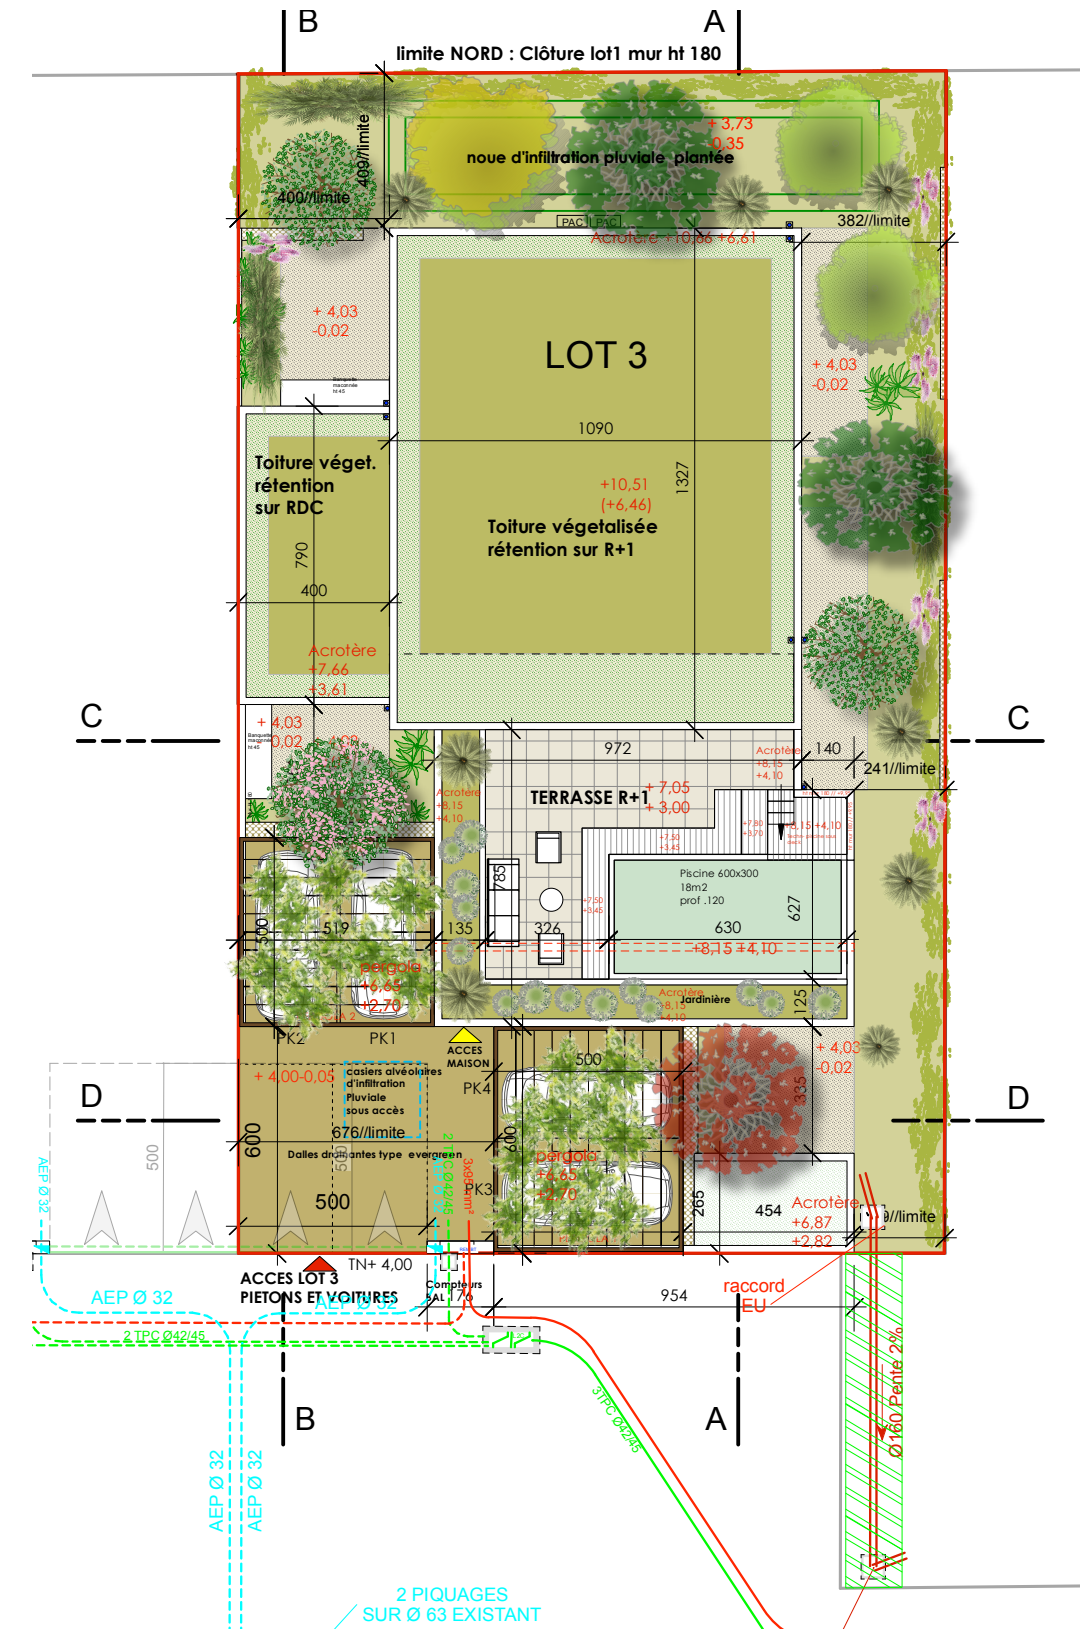
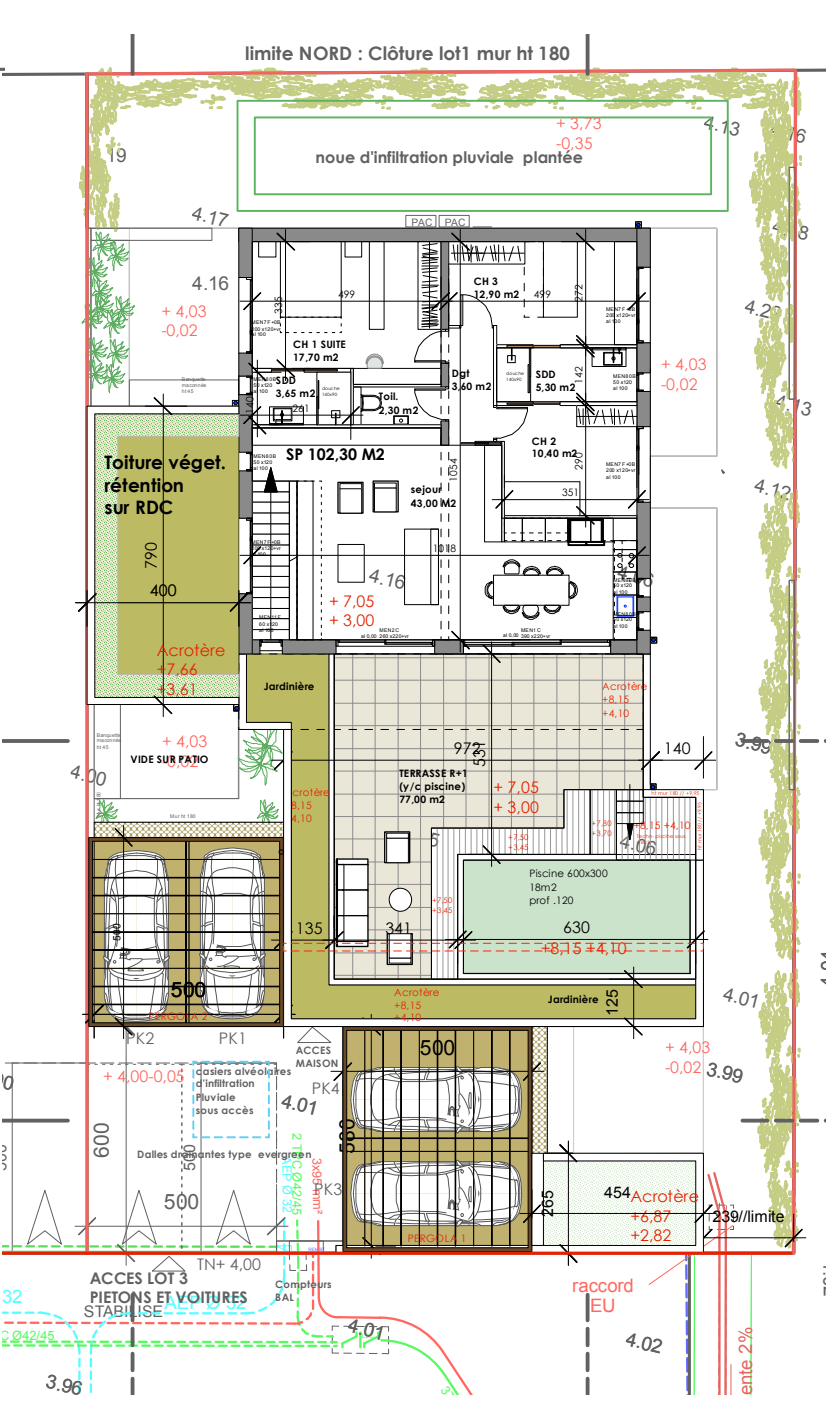


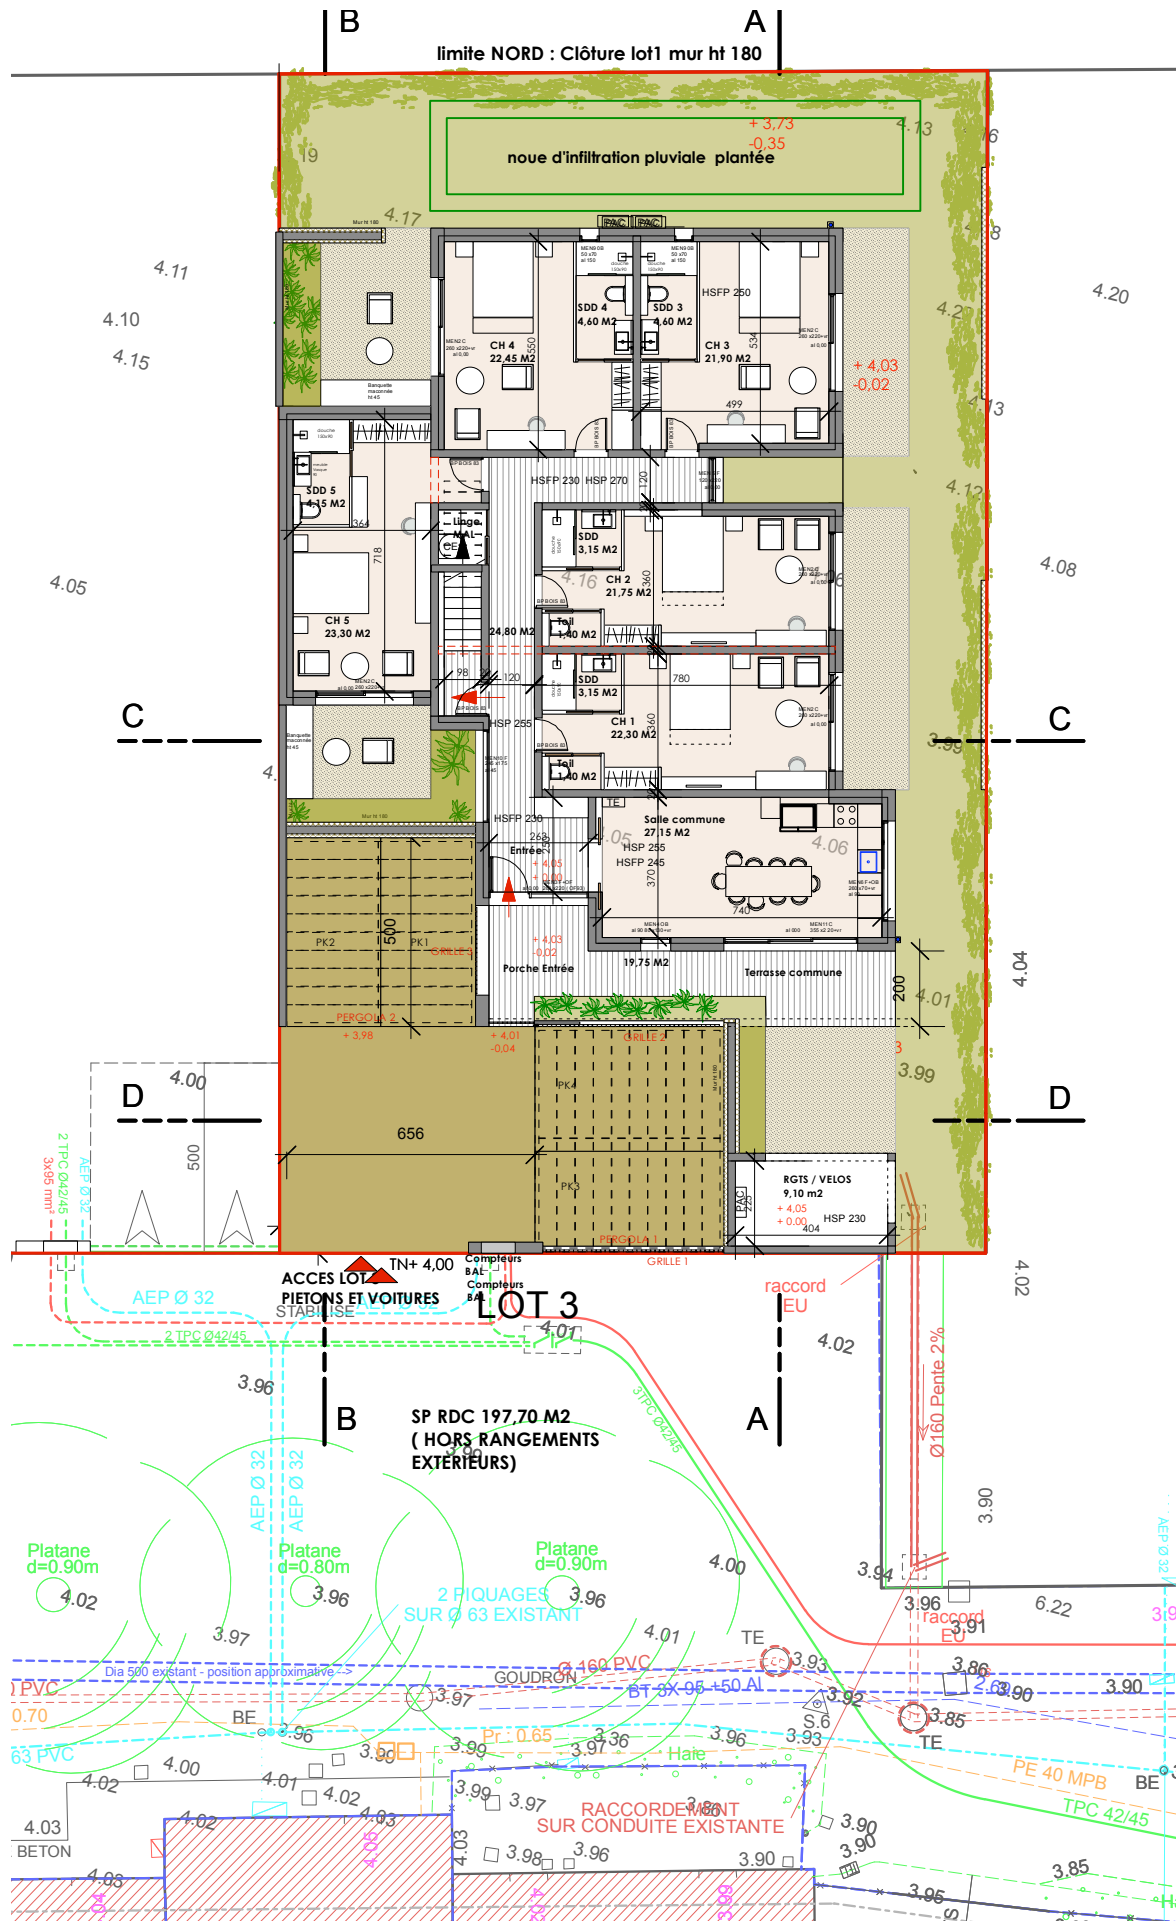

Maître d'ouvrage:
SNC Boston Barter(Mr Cédric Casoni)
212 Chemin des Eglantiers - 83260 La Crau

Architecte
Valérie Saint Luc
Valérie SAINT LUC - architecte D.P.L.G.
88, bd Barthélémy - Les Amanyllis
83200 TOULON
Port. 06 60 69 22 62
N° Inscription Ordre Architectes A 5277

Valérie Saint Luc
88 Boulevard Barthélémy
83200 TOULON
valerie-saintluc.architecte@wanadoo.fr Tel: 0660692262

Date : 27/06//2023

Echelle(s): 1/200

Construction d'une Maison individuelle
Lotissement "Résidence des 3 Croisettes" Les Bormettes
Place de La Fonderie - 83 250 La Londe Les Maures

N° de plan:
Annexe

Titre:
PLAN RDC R+1 TOITURE LOT 3