


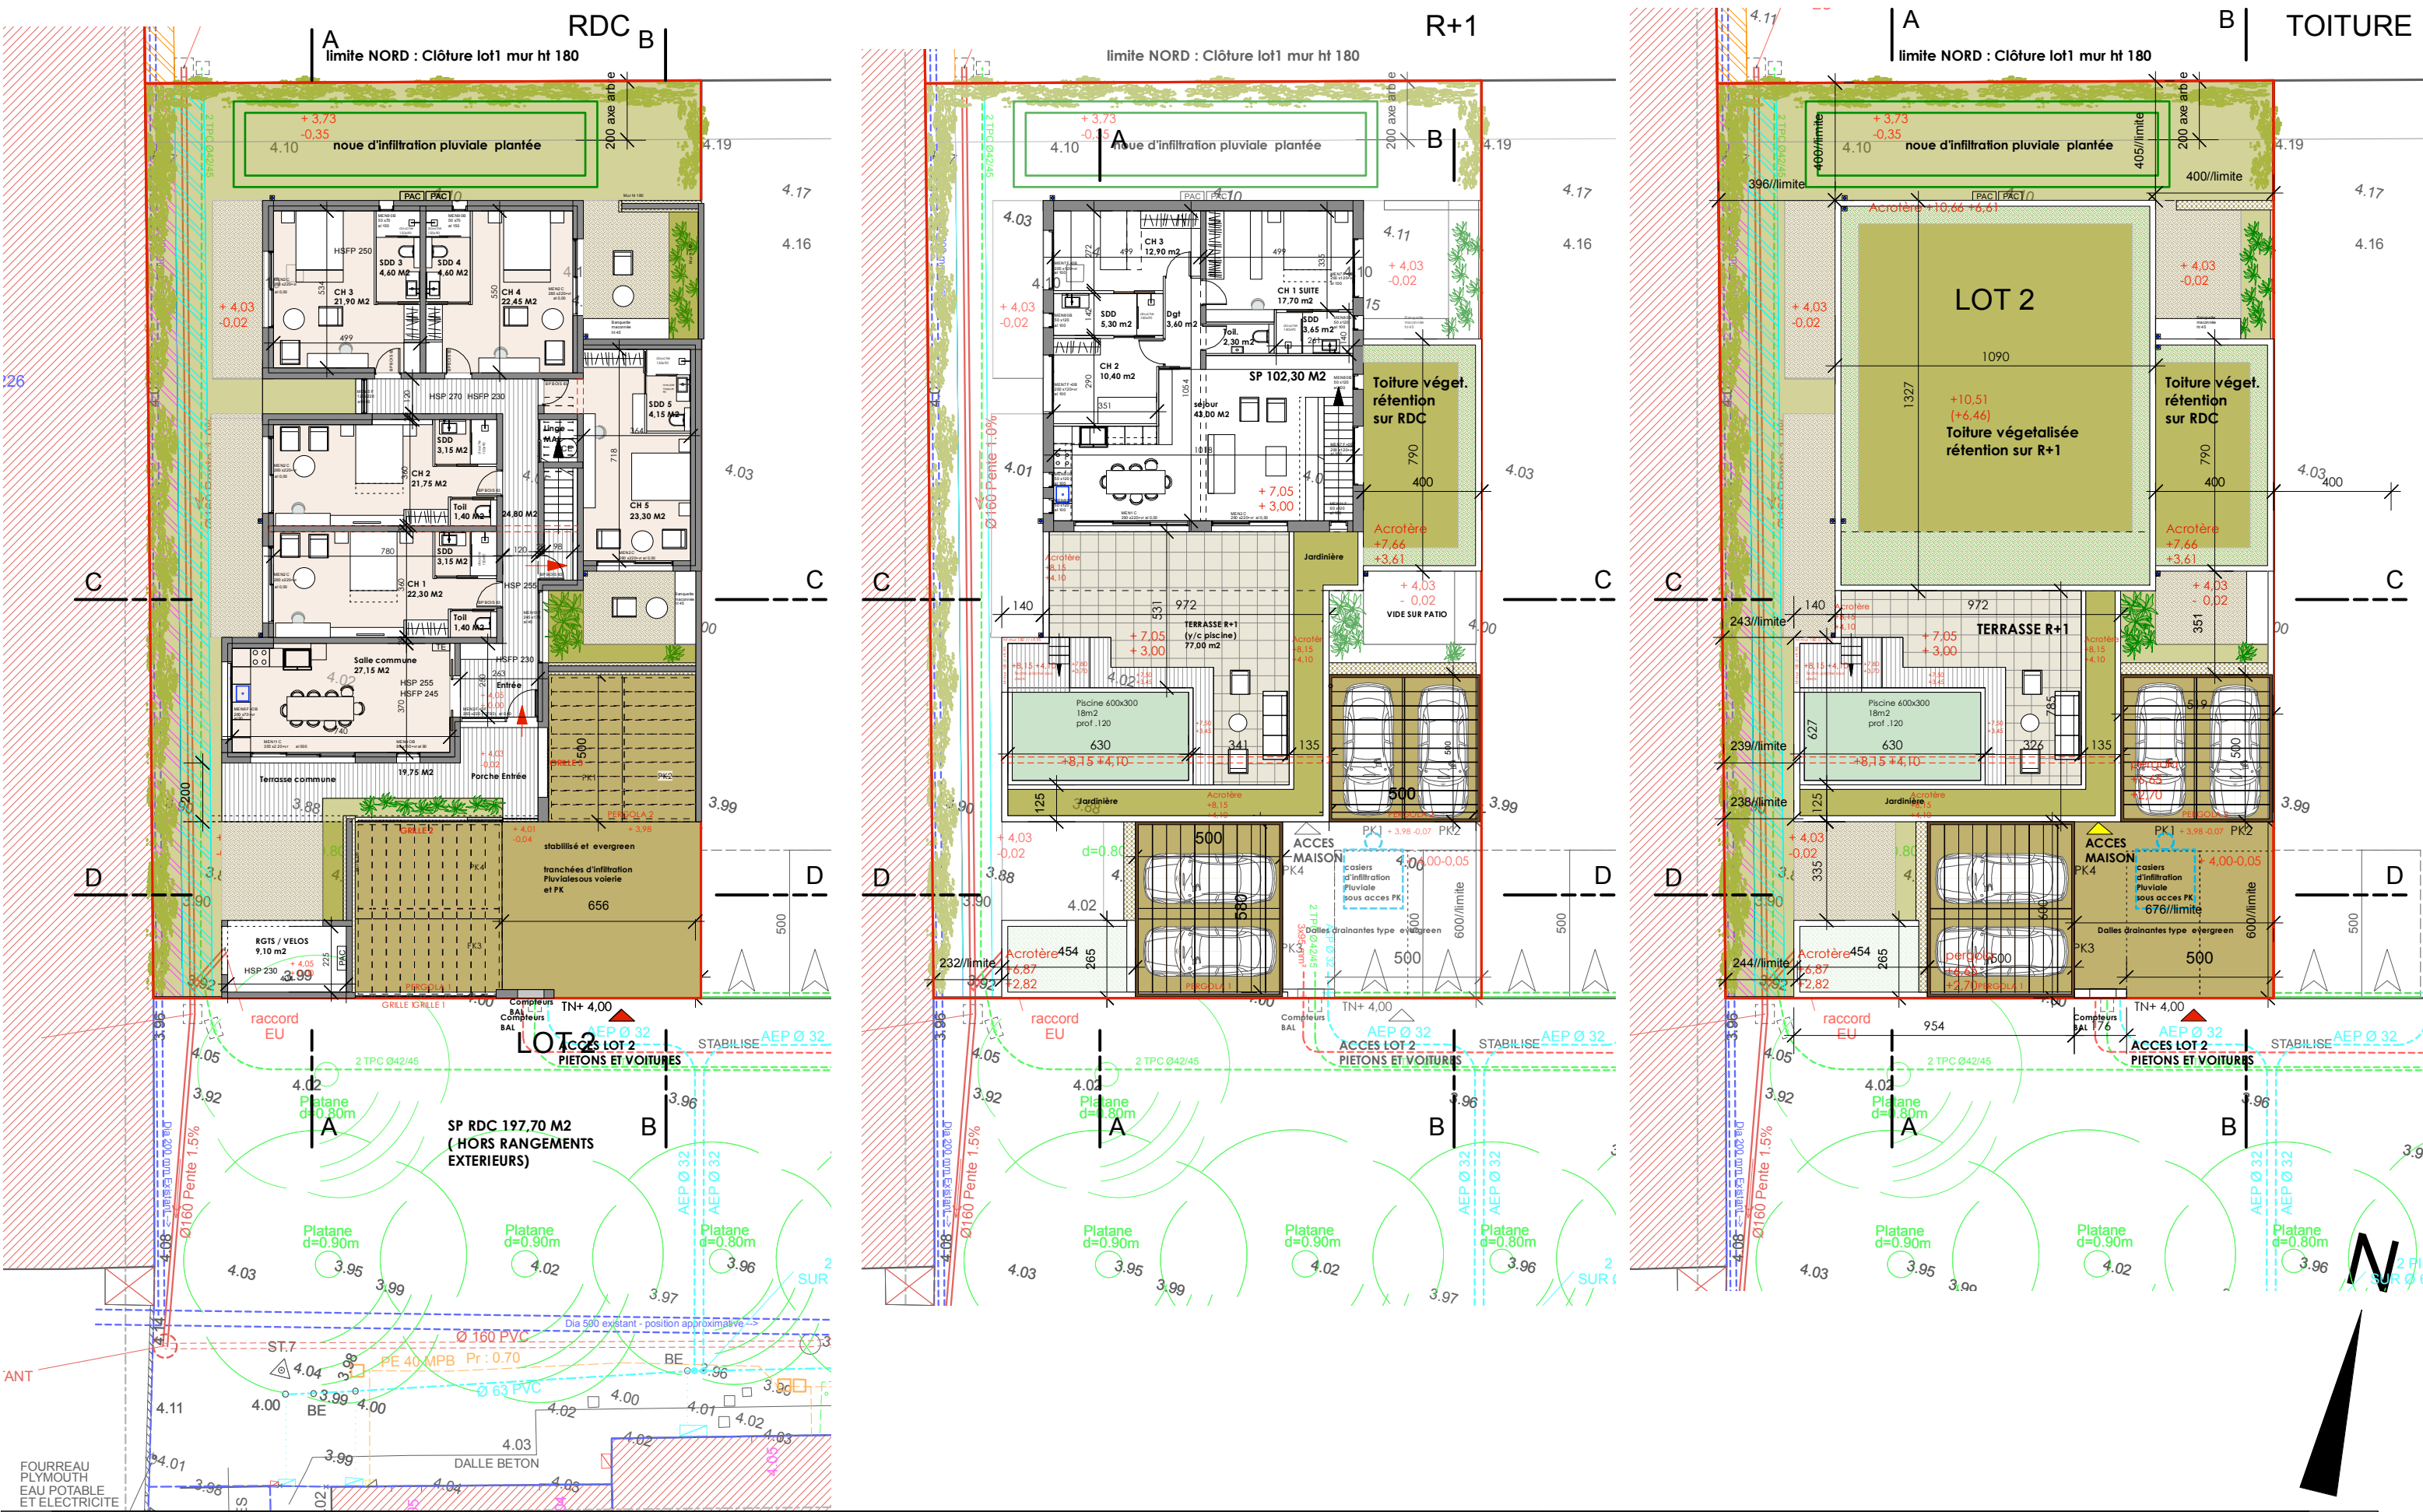

Maître d'ouvrage: SNC Boston Barter(Mr Cédric Casoni) 212 Chemin des Eglantiers - 83260 La Crau		Architecte  Valérie SAINT LUC - architecte D.P.L.G. 88, bd/ Barthélémy - Les Amanyllis 83200 TOULON Port. 06 60 69 22 62 N° Inscription Ordre Architectes A 5277		Valerie Saint Luc 88 Boulevard Barthélémy 83200 TOULON valerie-saintluc.architecte@wanadoo.fr Tel: 0660692262		Construction d'une Maison individuelle Lotissement "Résidence des 3 Croisettes" Les Bormettes Place de La Fonderie - 83 250 La Londe Les Maures	
		Date : 27/06//2023		Echelle(s): 1/200		N° de plan: Annexe	
						Titre: PLAN RDC R+1 TOITURE LOT 2	